



PLANTA GERAL DO AEROPORTO – ESCALA 1/5.000

FERRAGEM CERCA


DETALHE FERRAGENS DA VIGA DE RIGIDEZ

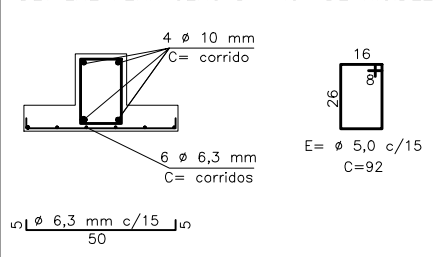

DET. FERRAGENS BROCAS

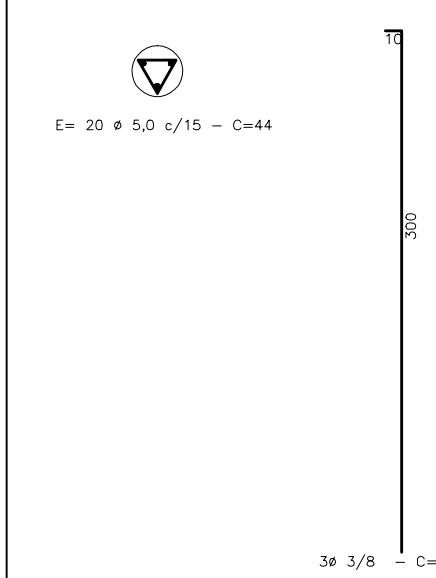

DETALHE CERCA – PERIMETRO

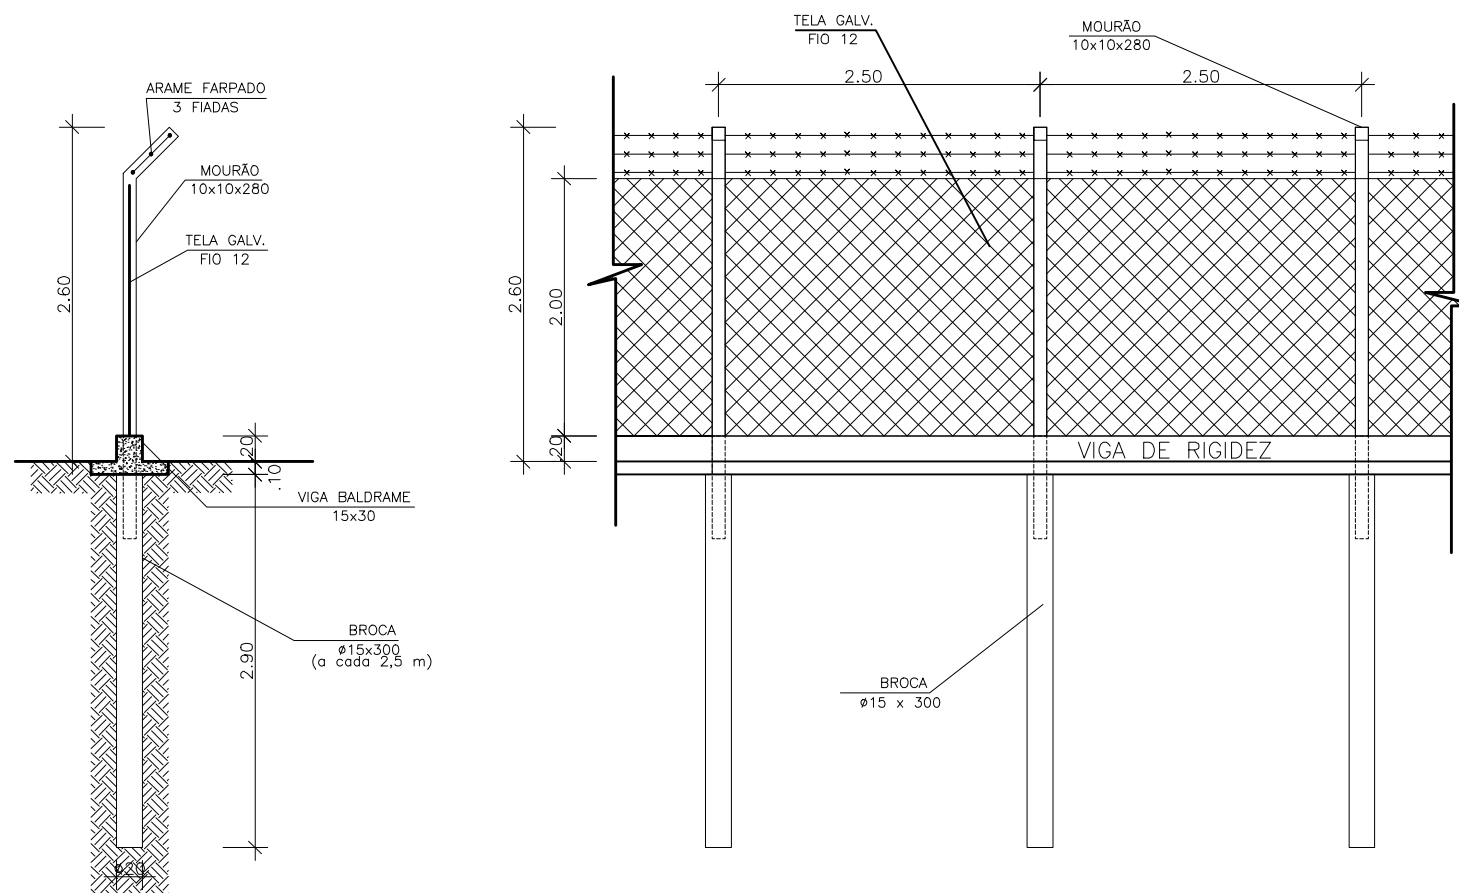

CORTE-CERCA MOURÕES
ESC. 1:50

VISTA-CERCA MOURÕES
ESC. 1:50

COMPRIMENTO CERCA – PERIMETRO

0-01	127,63 m
01-02	28,00 m
02-03	27,50 m
03-D	24,37 m
D-C	68,00 m
C-B	366,00 m
B-B1	151,00 m
B1-B2	74,00 m
B2-B3	19,00 m
B3-Y	127,00 m
Y-Z	719,00 m
Z-W	100,00 m
W-W0	313,40 m
W0-W1	472,00 m
W1-W2	132,00 m
W2-W3	509,50 m
W3-W4	308,00 m
W4-P	49,00 m

COMPRIMENTO TOTAL = 3.615,40 m



PREFEITURA MUNICIPAL DE SÃO LOURENÇO

TÍTULO	AEROPORTO SÃO LOURENÇO – CERCA PERIMETRO	DATA	24/9/14	FOLHA	2/6
ESCALA INDICADA	ROGERIO A. DE MELLO SECRETÁRIO MUNICIPAL DE INFRAESTRUTURA URBANA	VISTO ENG.	LUIZ FERNANDO RAMOS MARQUEZ ENR. Nº 42.475/2	DPTO.	SMIU COORD. MUNIC. DE INFRAESTRUTURA URBANA