




NOTAS:  
 1 - COTAS EM CENTÍMETRO, DIÂMETROS EM MILÍMETRO (EXCETO QUANDO INDICADO),  
 ELEVÇÕES EM METRO, DECLIVIDADES EM METRO/MÉTRIO;

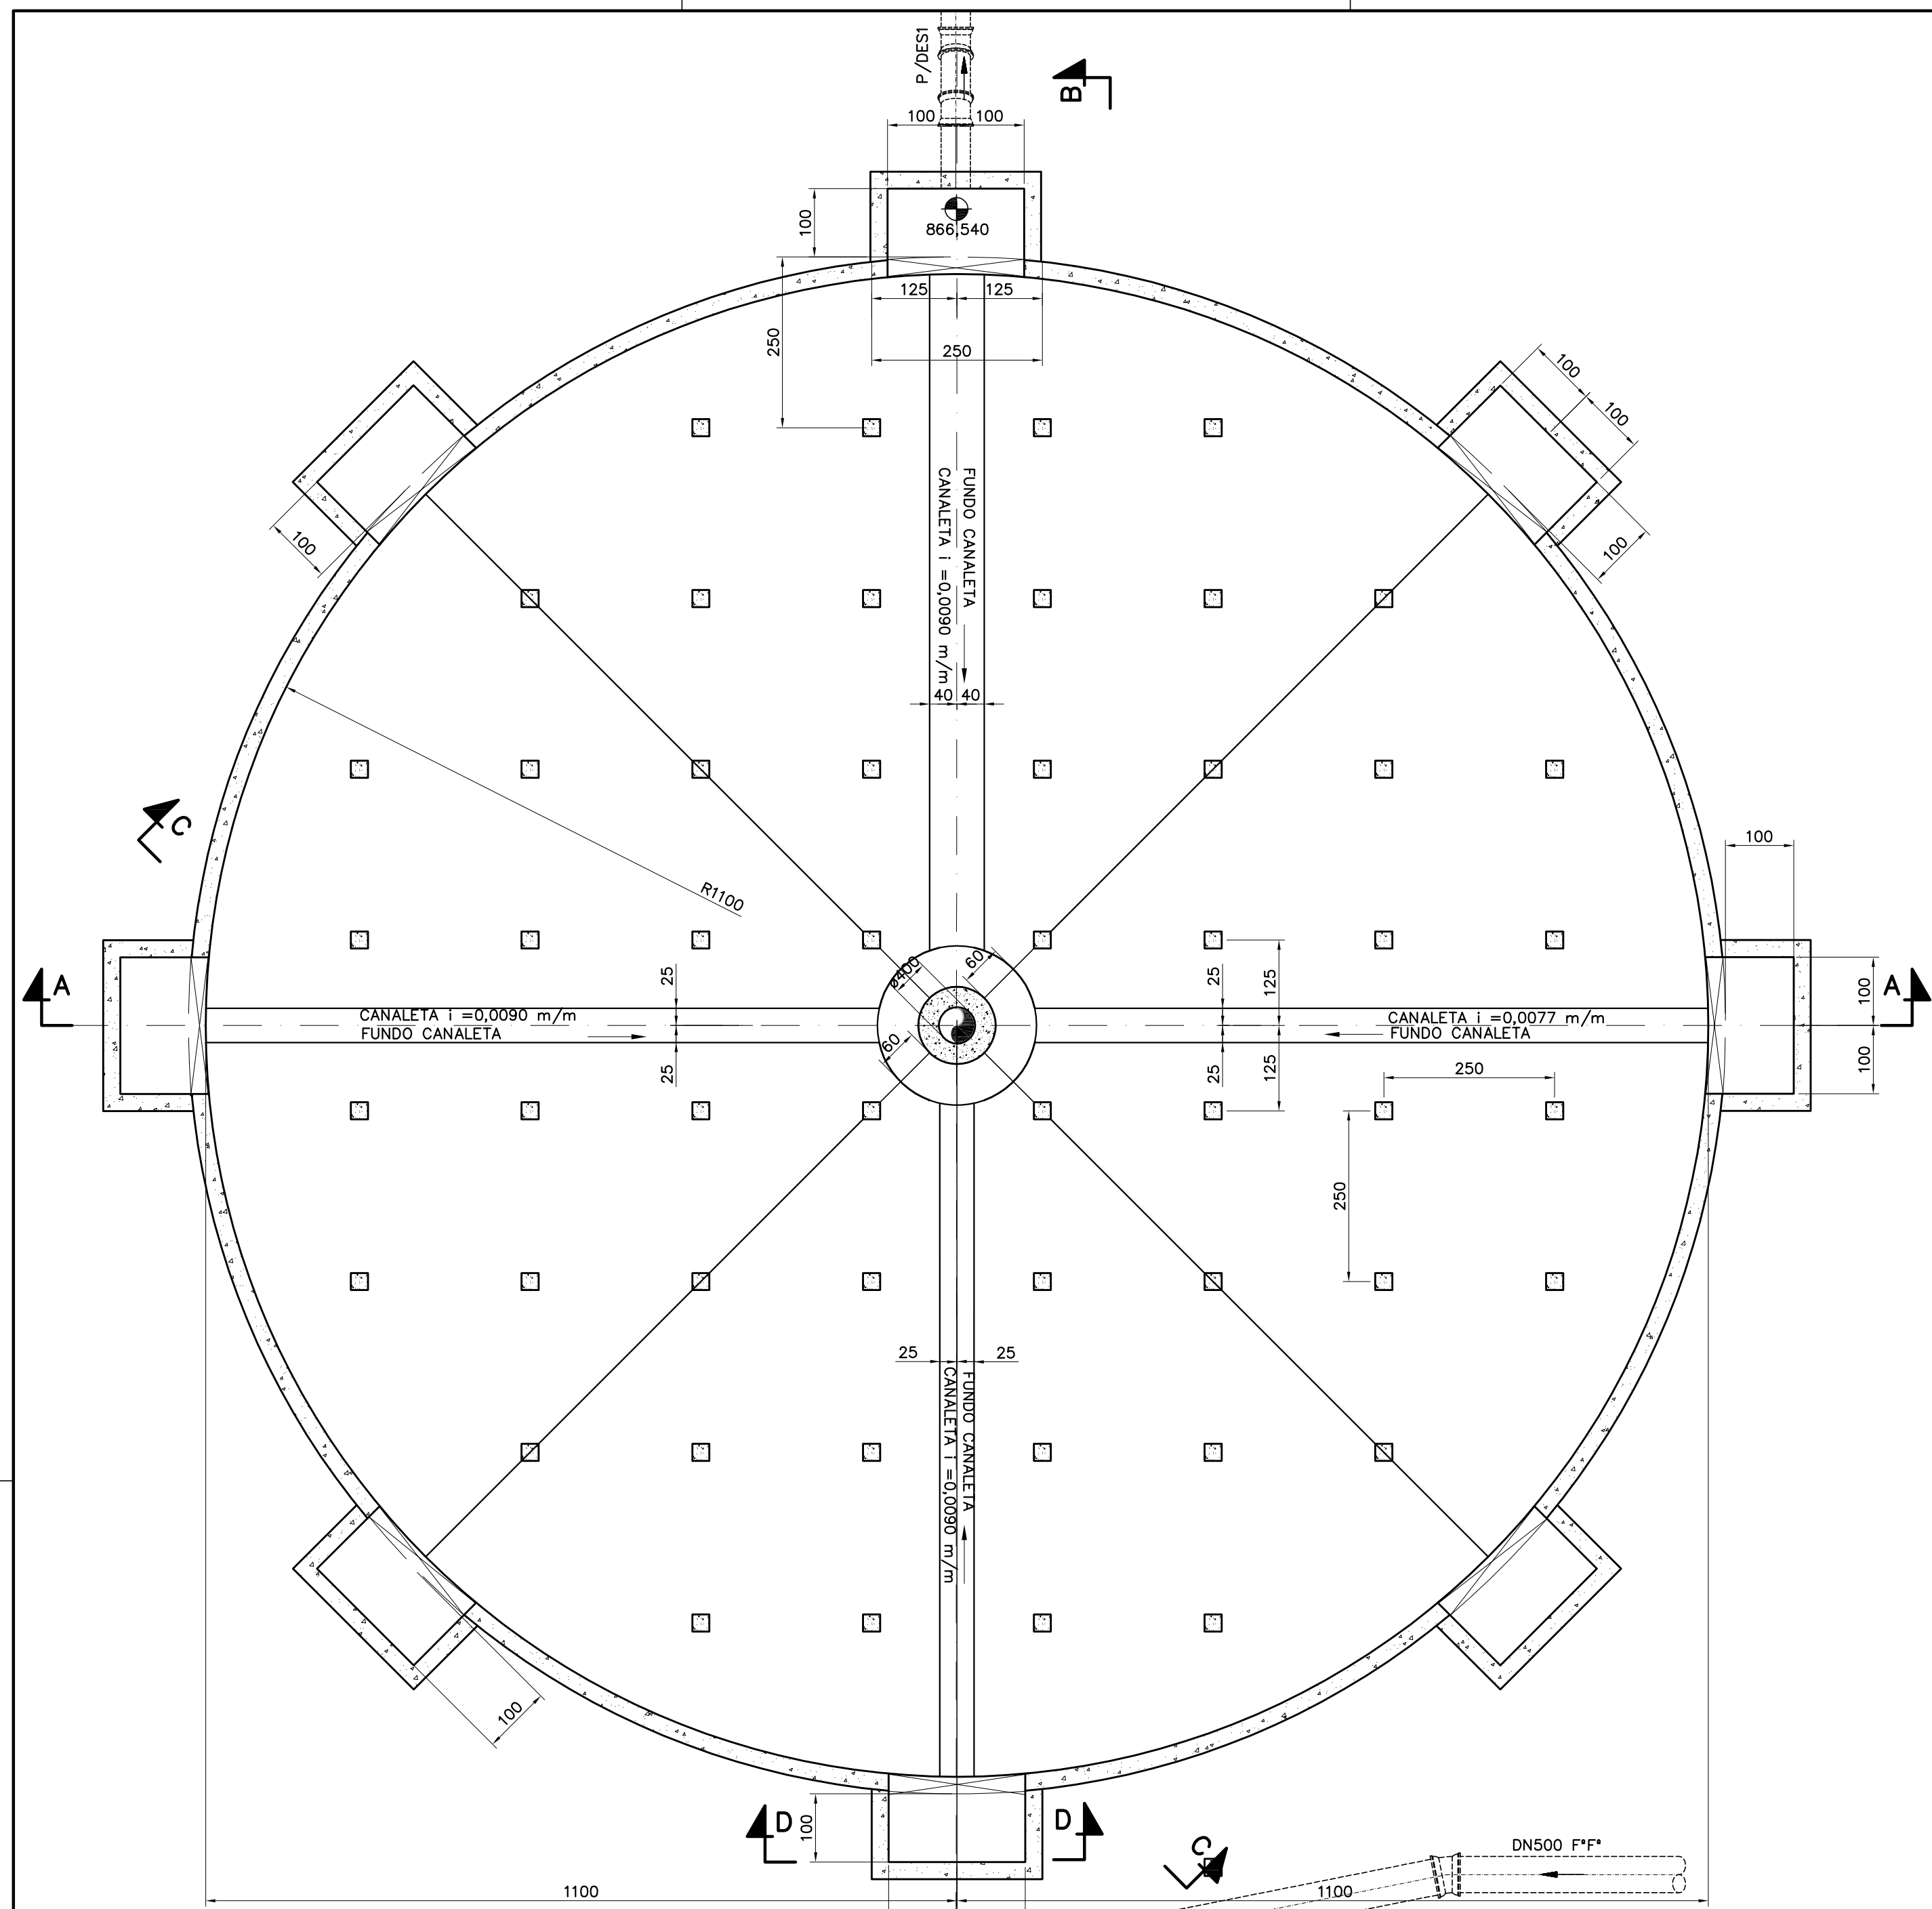


**PLANTA NÍVEL INFERIOR**  
 ESC. 1:75

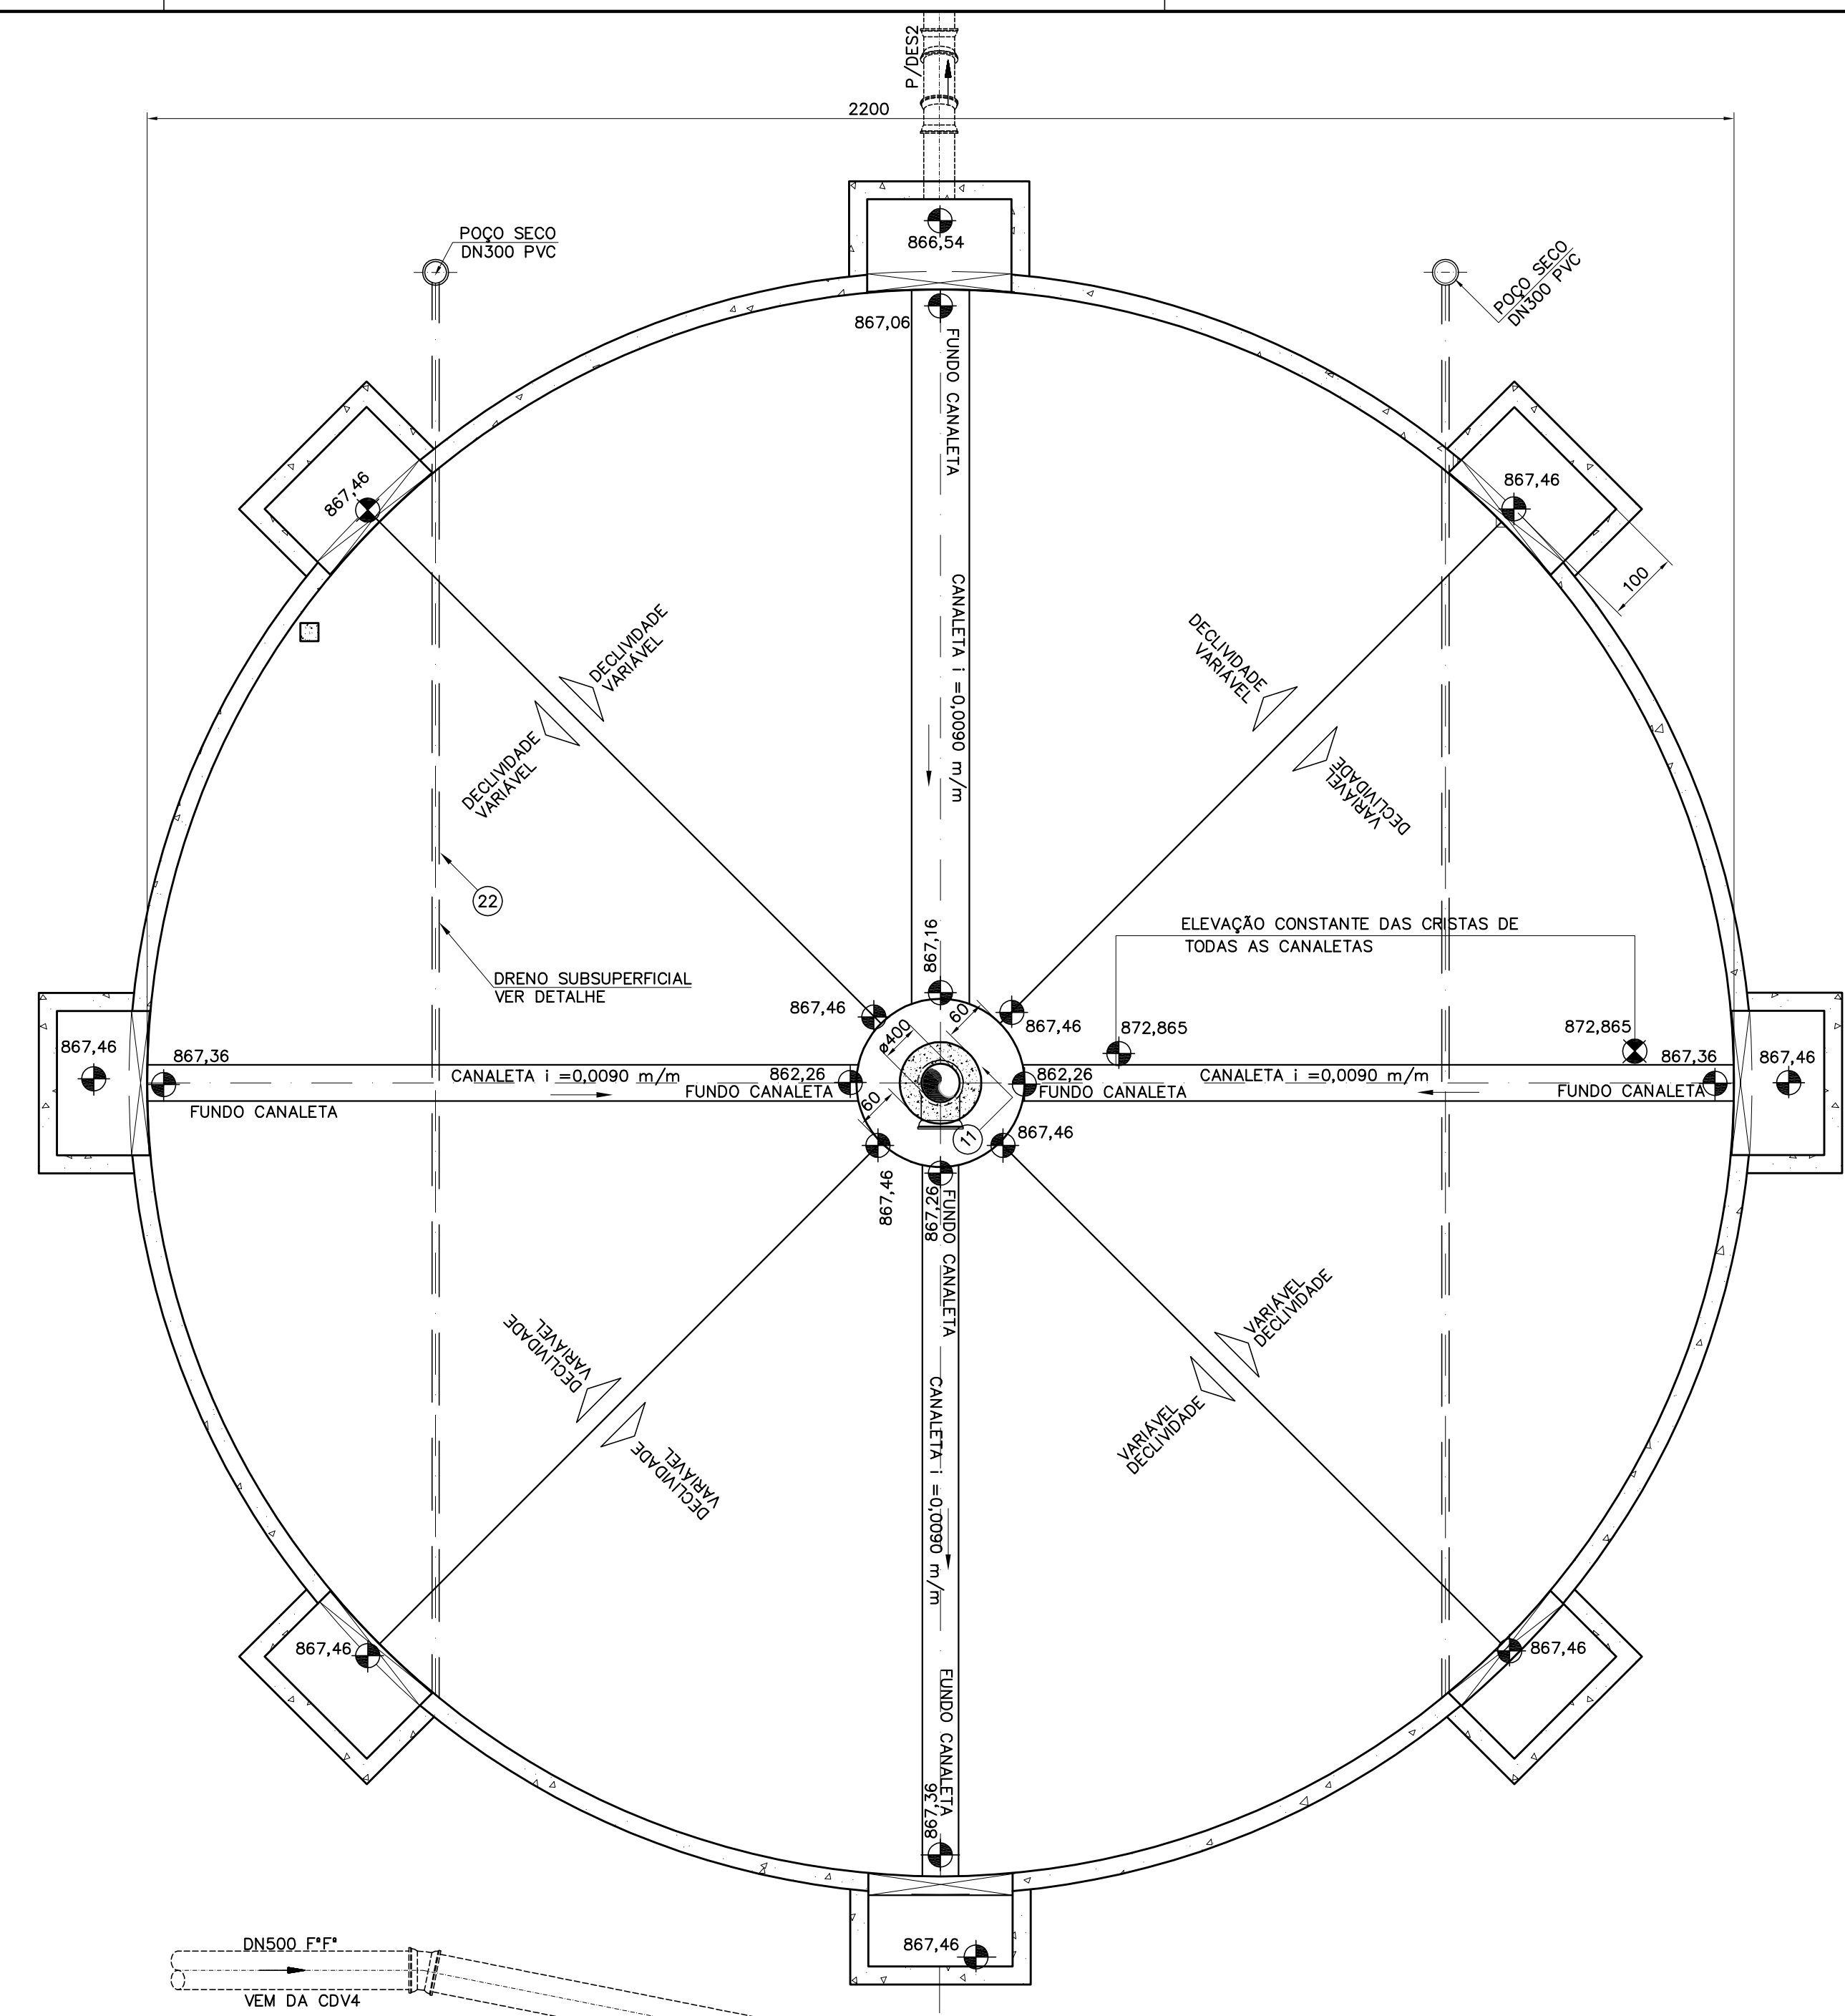


**PLANTA DE FUNDO**  
 ESC. 1:75

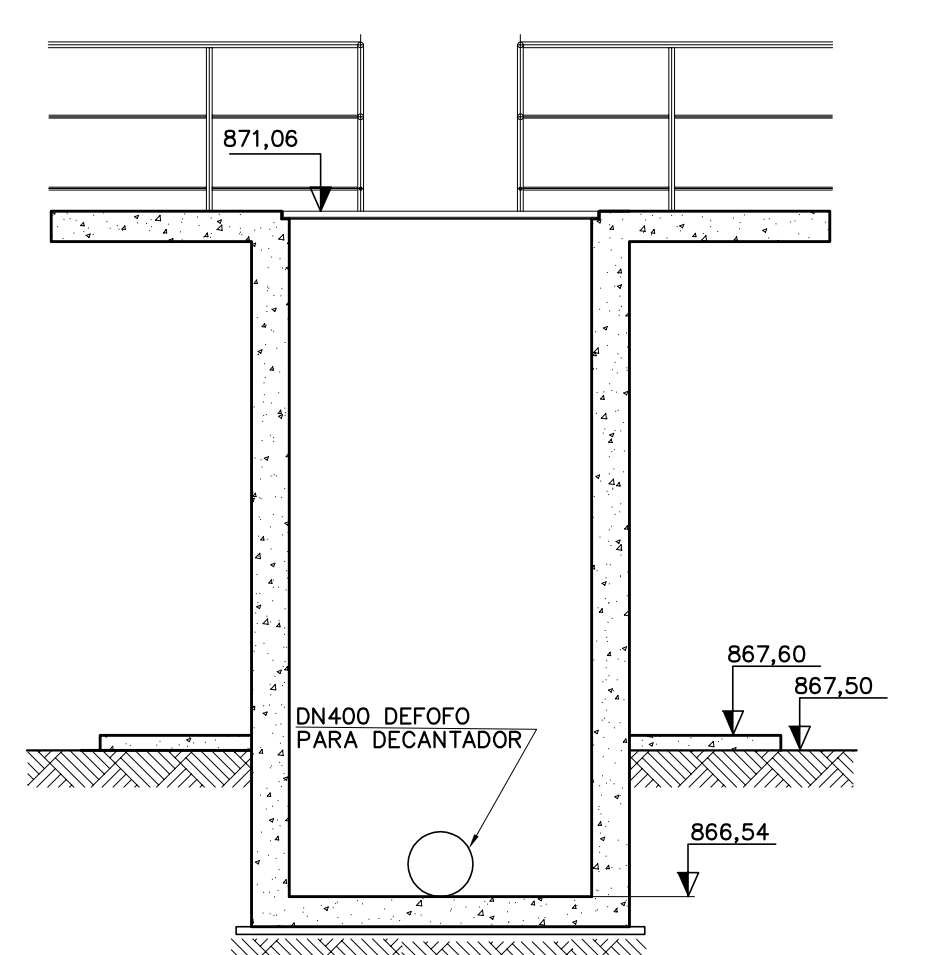

**CORTE D-D**  
 ESC. 1:50

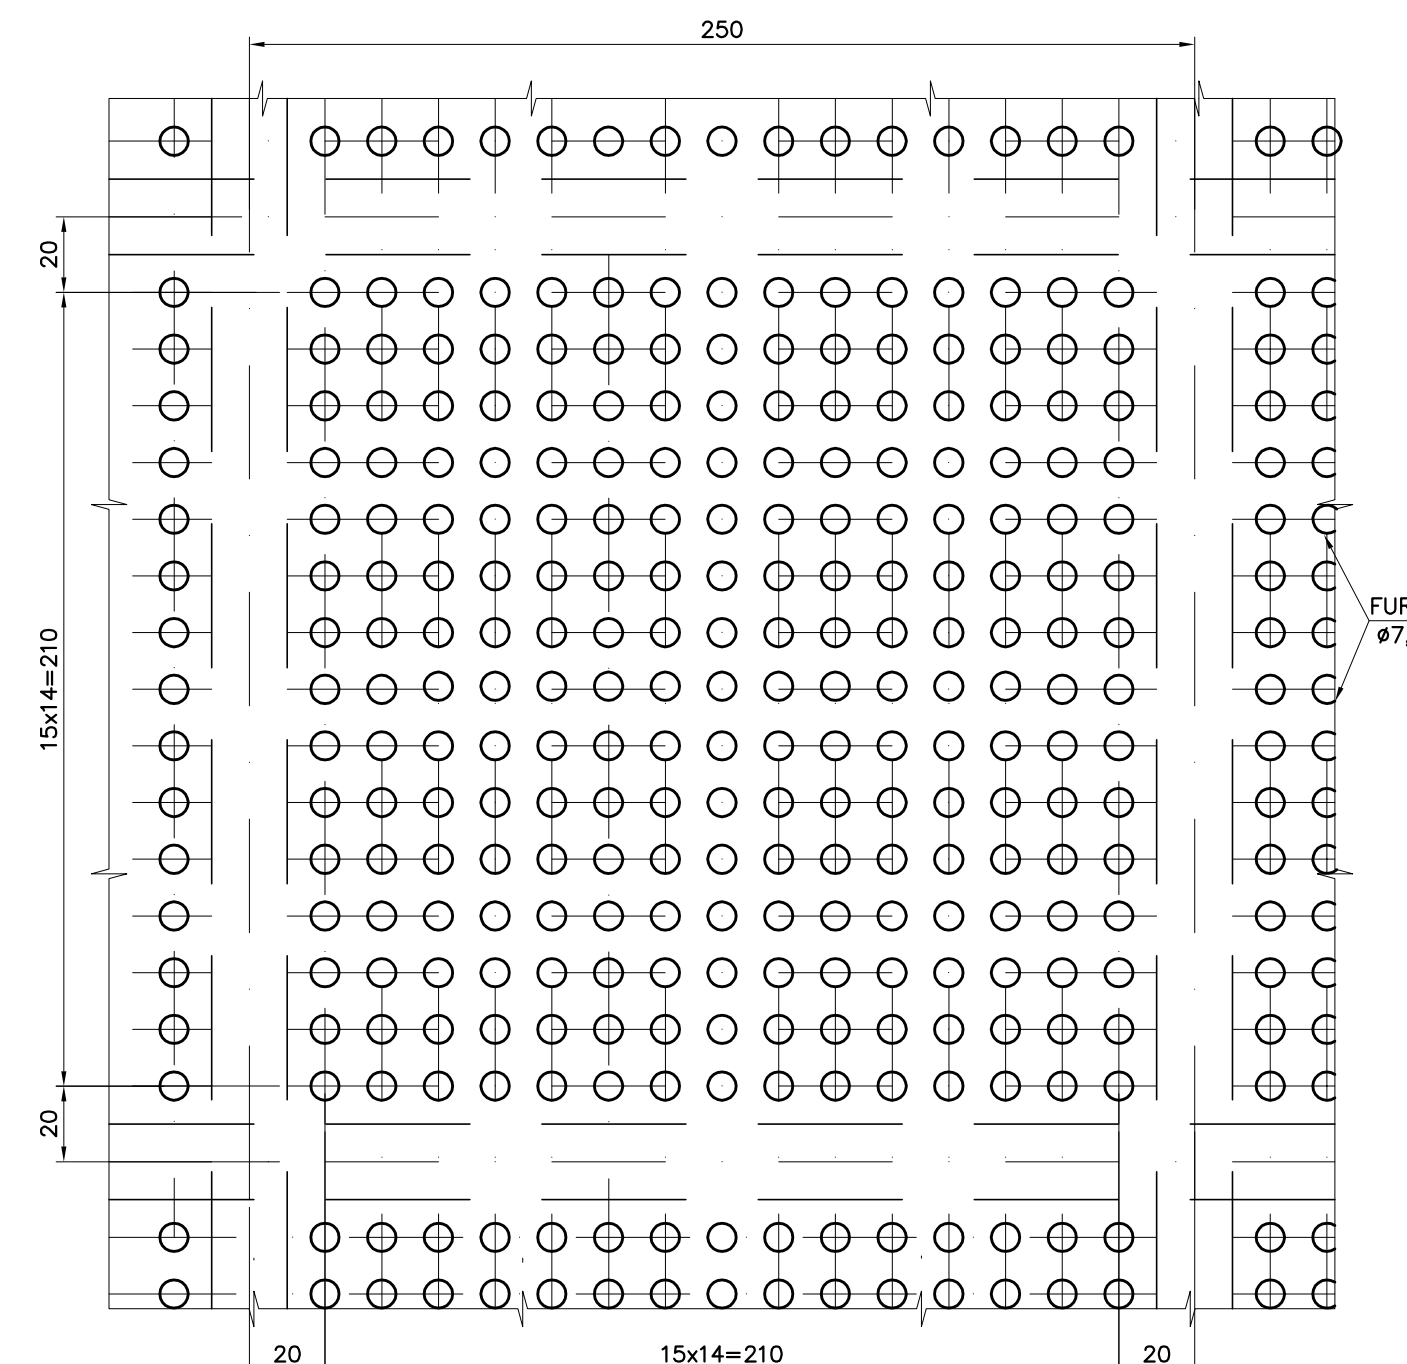

**DETALHE 03**  
 LAJE PERFORADA  
 ESC. 1:20

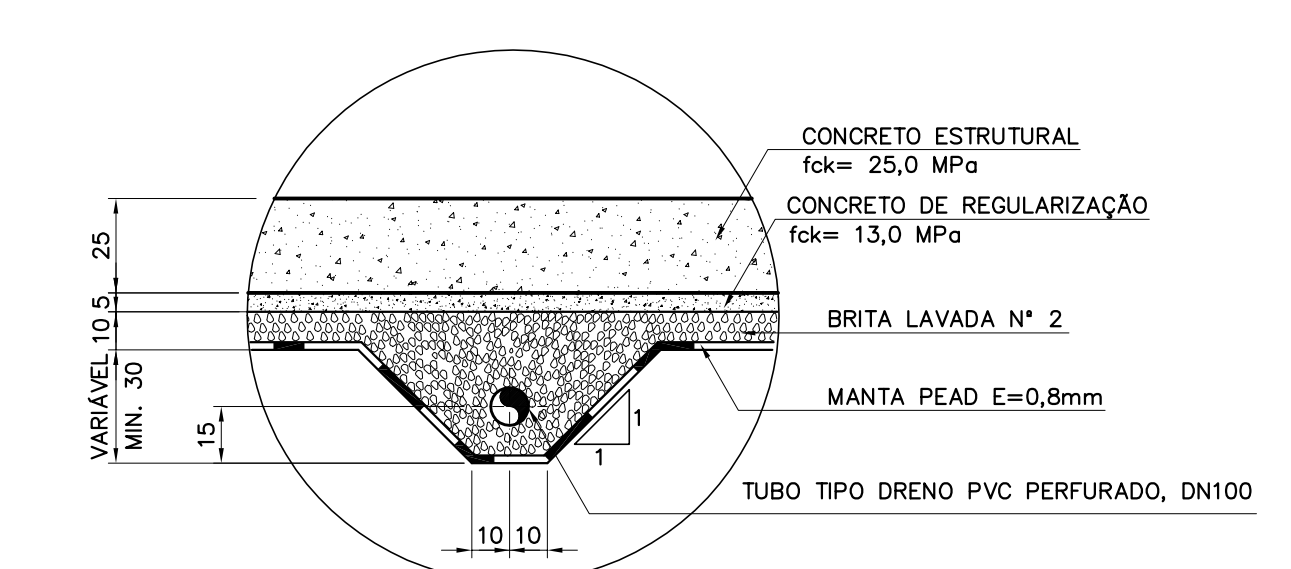

**DETALHE 02**  
 DRENO SUBSUPERFICIAL  
 ESC. 1:20

REVISÃO	DATA	NOME	DESCRIÇÃO
2	-	-	-
1	-	-	-
0	Nov/2015	Gizelda M. Machado	Original

 OLIVEIRA E MARQUES ENGENHARIA LTDA Av. PRUDENTE DE MORAIS, 621 SALA 1 - 501/502 TEL/FAX: 3309-8367 - BH/BA E-MAIL: contato@omengenharia.com.br	CONTRATO Nº SAAE/SLO N°14/2015 PROJETO Nº 430-ES-B5-01-ETE-FIB01-DS-035-0	ART Nº - DATA Nov/2015 ESCALA INDICADA TIPO FOLHA <b>BS 35/58</b>
RESPONSÁVEL Gizelda de Melo Machado CREA: 33028/D José Alfredo Carneiro dos Santos CREA: 45932/D	COORDENADOR ADALTO LUCIO CARDOSO SAAE SÃO LOURENÇO	PROJETA Mônica Lucinda

**SÃO LOURENÇO**  
 SERVIÇO AUTÔNOMO DE ÁGUA E ESGOTO

NOME DO ARQUIVO DIGITAL:  
 430-ES-B5-01-ETE-FIB01-DS-035-0-DEM-2015.dwg